
04010772112010008

9017



ΕΦΗΜΕΡΙΣ ΤΗΣ ΚΥΒΕΡΝΗΣΕΩΣ

ΤΗΣ ΕΛΛΗΝΙΚΗΣ ΔΗΜΟΚΡΑΤΙΑΣ

ΤΕΥΧΟΣ ΤΕΤΑΡΤΟ **Αρ. Φύλλου 1077**

21 Δεκεμβρίου 2001

ΠΕΡΙΕΧΟΜΕΝΑ

ΑΠΟΦΑΣΕΙΣ

Τροποποίηση ρυμοτομικού σχεδίου στα Ο.Τ.Γ76 και Γ77 οικισμού Τριαδίου του Δήμου Θέρμης Νομού Θεσσαλονίκης 1
Τροποποίηση ρυμοτομικού σχεδίου στα Ο.Τ.Γ185 και Γ 189 του Δήμου Χαλάστρας Νομού Θεσσαλονίκης 2
Κήρυξη ως αναδασωτέας εκτάσεως 980,00 στρεμμάτων στη θέση «Κουτσούφλιανη» του Δημοσίου δάσους Δ.Δ. Μητρόπολης και Κοινοτικού δάσους Δ.Δ. Μοσχάτου Καρδίτσας 3

ΑΠΟΦΑΣΕΙΣ

Αριθ. 3166 (1)

Τροποποίηση ρυμοτομικού σχεδίου στα Ο.Τ.Γ76 και Γ77 οικισμού Τριαδίου του Δήμου Θέρμης Νομού Θεσσαλονίκης.

Ο ΓΕΝΙΚΟΣ ΓΡΑΜΜΑΤΕΑΣ ΠΕΡΙΦΕΡΕΙΑΣ
ΚΕΝΤΡΙΚΗΣ ΜΑΚΕΔΟΝΙΑΣ

Έχοντας υπόψη:

1) Τις διατάξεις του άρθρου 154 του από 14-7-1999 Π.Δ/τος «Κώδικας βασικής πολεοδομικής νομοθεσίας» (ΦΕΚ 580Δ/99).

2) Τις διατάξεις του Ν.2503/1997 «Διοίκηση, Οργάνωση της Περιφέρειας, ρύθμιση θεμάτων για την Τοπική Αυτοδιοίκηση και άλλες διατάξεις» (ΦΕΚ 107Α/97).

3)Τις διατάξεις του Ν.2831/2000 «Τροποποίηση των διατάξεων του Ν.1577/1985 (Γενικός Οικοδομικός Κανονισμός) και άλλες πολεοδομικές διατάξεις» (ΦΕΚ 140Α/2000) και ειδικότερα του άρθρου 29.

4) Τις διατάξεις της με αριθ. 5631/26-7-2000 Απόφασης του Γενικού Γραμματέα Περιφέρειας Κεντρικής Μακεδονίας και ειδικότερα της παρ. 3. Β. 1 του άρθρου 1.

5) Τις διατάξεις του άρθρου 29Α του Ν.1558/1985 «Κυβέρνηση και Κυβερνητικά Όργανα» (ΦΕΚ 137Α/85) που προστέθηκε με το άρθρο 27 του Ν.2081/1992 (ΦΕΚ 154Α/92) και αντικαταστάθηκε με την παράγραφο 2α του άρθρου 1 του Ν. 2469/1997 (ΦΕΚ 38Α/97).

6)Τη με αριθ. 18/2001 Απόφαση του Δημοτικού Συμβουλίου Θέρμης.

7)Την 211η πράξη/18η συνεδρία/ 6-11-2001 θετική γνωμοδότηση του Περιφερειακού Σ.Χ.Ο.Π.Κ.Μ.

8) Τη με αριθ. πρωτ.6535/4-11-1998 (ΦΕΚ 1011Δ/15-12-98) Απόφαση του Γενικού Γραμματέα Περιφέρειας Κεντρικής Μακεδονίας με την οποία εγκρίθηκε η πολεοδομική μελέτη επέκτασης οικισμού Τριαδίου Νομού Θεσσαλονίκης.

9) Το γεγονός ότι από τις κανονιστικές διατάξεις αυτής της Απόφασης δεν προκαλείται δαπάνη σε βάρος του κρατικού προϋπολογισμού και του οικείου Ο.Τ.Α., αποφασίζουμε:

Εγκρίνεται η τροποποίηση του ρυμοτομικού σχεδίου στα Ο.Τ.Γ76 και Γ77 οικισμού Τριαδίου του Δήμου Θέρμης Νομού Θεσσαλονίκης ως εξής :

1. Καταργείται η οδός μεταξύ των Ο.Τ.Γ76 - Γ77 και ταυτόχρονα γίνεται ενοποίηση των προαναφερομένων οικοδομικών τετραγώνων με αρίθμηση Γ76.

2. Διευρύνεται η οδός, που βρίσκεται νότια του Ο.Τ.Γ77, κατά 12.00μ. εις βάρος του οικοδομικού τετραγώνου.

Όπως όλες οι παραπάνω ρυθμίσεις φαίνονται στο χρωματισμένο πρωτότυπο διάγραμμα κλίμακας 1: 1000, θεωρημένο από το Διευθυντή της ΔΙΠΕΧΩΚΜ, που συνοδεύει την Απόφαση αυτή.

Η ισχύς της Απόφασης αρχίζει από τη δημοσίευσή της στην Εφημερίδα της Κυβερνήσεως.

Η απόφαση αυτή και το διάγραμμα που τη συνοδεύει να δημοσιευθούν στην Εφημερίδα της Κυβερνήσεως.

Θεσσαλονίκη, 21 Νοεμβρίου 2001


Με εντολή Γενικού Γραμματέα Περιφέρειας
Ο Γενικός Διευθυντής
ΔΗΜ. ΣΑΡΗΓΙΑΝΝΗΣ

ΤΡΟΠΟΠΟΙΗΣΕΙΣ ΡΥΜΟΤΟΜΙΚΟΥ ΣΧΕΔΙΟΥ

ΚΤΗΜΑΤΟΓΡΑΦΙΚΟ ΔΙΑΓΡΑΜΜΑ ΕΦΑΡΜΟΓΗΣ

ΚΔ 06 60

1/14 10

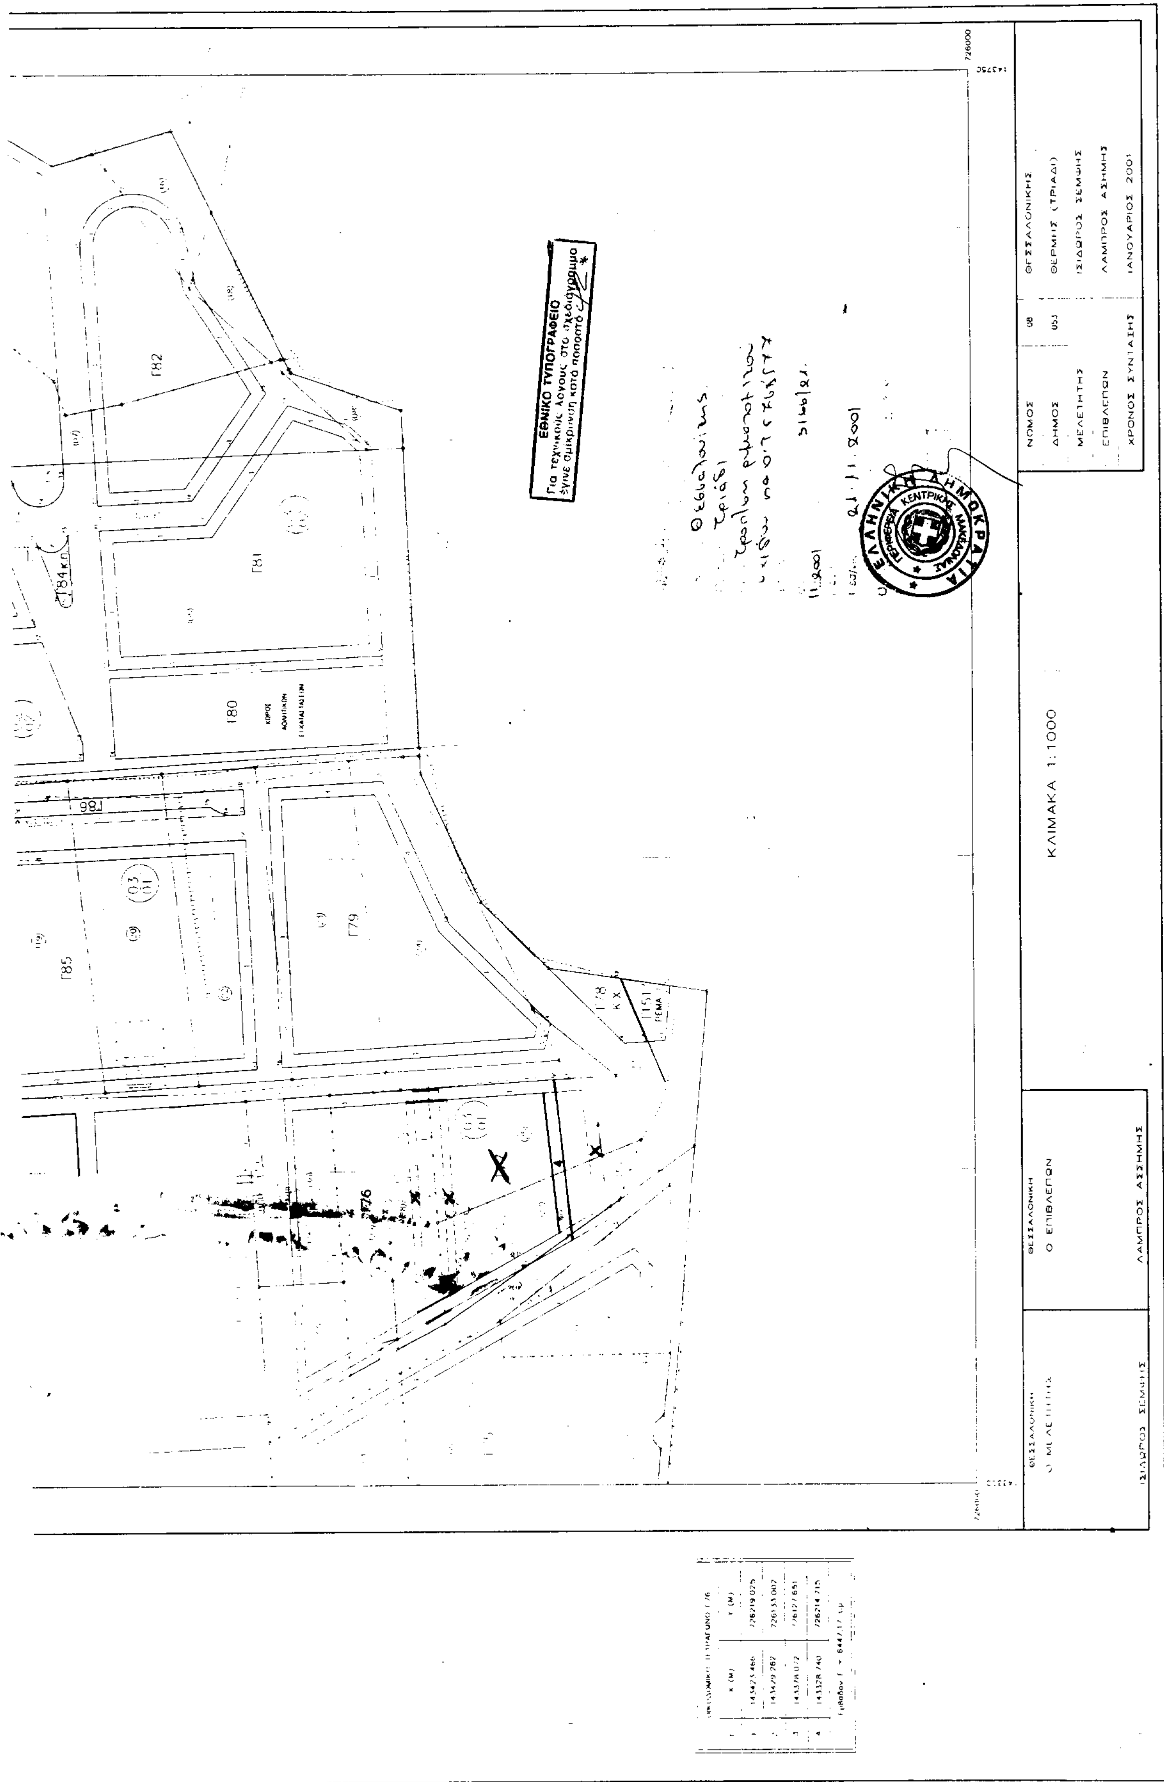
ΕΘΝΙΚΟ ΤΥΠΟΓΡΑΦΕΙΟ
Γ82
Γ81
Γ80
ΧΩΡΟΣ ΑΘΛΗΤΙΚΩΝ ΕΓΚΑΤΑΣΤΑΣΕΩΝ
Γ86
Γ85
Γ79
Γ78
ΡΕΜΑ
Γ76
Γ84
ΝΟΜΟΣ
08
ΘΕΣΣΑΛΟΝΙΚΗΣ
ΔΗΜΟΣ
053
ΘΕΡΜΗΣ (ΤΡΙΑΔΙ)
ΜΕΛΕΤΗΤΗΣ
ΙΣΙΔΩΡΟΣ ΣΕΜΨΗΣ
ΕΠΙΒΛΕΠΩΝ
ΛΑΜΠΡΟΣ ΑΣΗΜΗΣ
ΧΡΟΝΟΣ ΣΥΝΤΑΞΗΣ
ΙΑΝΟΥΑΡΙΟΣ 2001
ΚΛΙΜΑΚΑ 1:1000
ΘΕΣΣΑΛΟΝΙΚΗ
Ο ΕΠΙΒΛΕΠΩΝ
ΛΑΜΠΡΟΣ ΑΣΗΜΗΣ
ΘΕΣΣΑΛΟΝΙΚΗ
Ο ΜΕΛΕΤΗΤΗΣ
ΙΣΙΔΩΡΟΣ ΣΕΜΨΗΣ
ΕΛΛΗΝΙΚΗ ΔΗΜΟΚΡΑΤΙΑ

Αριθ. οικ. 4332 (2)

Τροποποίηση ρυμοτομικού σχεδίου στα Ο.Τ.Γ185 και Γ 189 του Δήμου Χαλάστρας Νομού Θεσσαλονίκης.

Ο ΓΕΝΙΚΟΣ ΓΡΑΜΜΑΤΕΑΣ ΠΕΡΙΦΕΡΕΙΑΣ ΚΕΝΤΡΙΚΗΣ ΜΑΚΕΔΟΝΙΑΣ

Έχοντας υπόψη:

1) Τις διατάξεις του άρθρου 154 του από 14-7-1999 Π.Δ/τος «Κώδικας βασικής πολεοδομικής νομοθεσίας» (ΦΕΚ 580Δ/99)

2)Τις διατάξεις του Ν.2503/1997 «Διοίκηση, Οργάνωση της Περιφέρειας ρύθμιση θεμάτων για την Τοπική Αυτοδιοίκηση και άλλες διατάξεις» (ΦΕΚ 107Α/97).

3)Τις διατάξεις του Ν.2831/2000 «Τροποποίηση των διατάξεων του Ν.1577/1985 (Γενικός Οικοδομικός Κανονισμός) και άλλες πολεοδομικές διατάξεις» (ΦΕΚ 140Α/2000) και ειδικότερα του άρθρου 29.

4) Τις διατάξεις της με αριθ. 5631/26-7-2000 (ΦΕΚ 1339/Β/2000) Απόφασης του Γενικού Γραμματέα Περιφέρειας Κεντρικής Μακεδονίας και ειδικότερα της παρ.3.Β.1.του άρθρου 1.

5) Τις διατάξεις του άρθρου 29Α του Ν.1558/1985 «Κυβέρνηση και Κυβερνητικά Όργανα» (ΦΕΚ 137Α/85) που προστέθηκε με το άρθρο 27 του Ν.2081/1992 (ΦΕΚ 154Α/92) και αντικαταστάθηκε με την παράγραφο 2α του άρθρου 1 του Ν.2469/1997 (ΦΕΚ 38Α/97).

6) Τη με αριθ. 15γ/2000 Απόφαση του Δημοτικού Συμβουλίου Χαλάστρας.

7) Την 210η πράξη/18η συνεδρία/ 6-11-2001 θετική γνωμοδότηση του Περιφερειακού Σ.Χ. Ο. Π. Κεντρικής Μακεδονίας.

8) Το Π.Δ. της 25ης- Απριλίου -1989 (ΦΕΚ 296 Δ/17-5-89) με το οποίο εγκρίθηκε η Πολεοδομική Μελέτη οικισμού Χαλάστρας Νομού Θεσσαλονίκης .

9) Το γεγονός ότι από τις κανονιστικές διατάξεις αυτής της Απόφασης δεν προκαλείται δαπάνη σε βάρος του κρατικού προϋπολογισμού και του οικείου Ο.Τ.Α., αποφασίζουμε:

Εγκρίνεται η τροποποίηση του ρυμοτομικού σχεδίου στα Ο.Τ.Γ185 και Γ 189 του Δήμου Χαλάστρας Νομού Θεσσαλονίκης ως εξής:

Μετατοπίζεται τμήμα του εγκεκριμένου πεζόδρομου μεταξύ των Ο.Τ.Γ185 και Γ 189, κατά ένα μέτρο, εις βάρος του Ο.Τ.Γ189 με παράλληλη μετατόπιση οικοδομικών και ρυμοτομικών γραμμών, χωρίς μείωση του πλάτους του πεζόδρομου και των προκηπίων, όπως η παραπάνω ρύθμιση φαίνεται στο χρωματισμένο πρωτότυπο διάγραμμα,κλίμακας 1: 500, θεωρημένο από το Διευθυντή της ΔΙΠΕΧΩ Κ.Μ., που συνοδεύει την Απόφαση αυτή.

Η ισχύς της απόφασης αρχίζει από τη δημοσίευσή της στην Εφημερίδα της Κυβερνήσεως.

Η απόφαση αυτή να δημοσιευθεί στην Εφημερίδα της Κυβερνήσεως.

Θεσσαλονίκη, 21 Νοεμβρίου 2001

Με εντολή Γενικού Γραμματέα Περιφέρειας
Ο Γενικός Διευθυντής
ΔΗΜ. ΣΑΡΗΓΙΑΝΝΗΣ


ΝΟΜΑΡΧΙΑΚΗ
ΔΗΜΟΣ ΧΑΛΑΣΤΡΑΣ
ΟΤ 183
Ο.Τ. 185
Ο.Τ. 182
Ο.Τ. 194
Ο.Τ. 193



ΣΥΝΤΕΤΑΓΜΕΝΕΣ ΚΟΡΥΦΩΝ ΟΙΚΟΔ. ΤΕΤΡΑΓΩΝΩΝ

Ο.Τ. 185

κορυφή	Χ	Ψ
Τ1	[illegible]	735 869 11
Τ2	116 64[illegible] 70	735 919 78
Τ3	116 673 36	735 927 06
4	116 693 89	735 929 72
Τ5	116 733 43	735 931 78
Τ6	116 751 39	735 931 49
Τ7	116 749 92	735 883 76
Τ8Ν	116 745 91	735 883 99
Τ9Ν	116 741 88	735 882 55
Τ10Ν	116 772 67	735 884 38

Ο.Τ. 189

κορυφή	Χ	Ψ
Τ1	116 696 25	735 807 05
Τ2	116 672 32	735 852 56
Τ3	116 670 65	735 859 31
Τ4Ν	116 713 54	735 877 36
Ν	116 743 76	735 878 59
Τ6	116 744 29	735 830 79

ΠΙΝΑΚΑΣ ΦΕΡΟΜΕΝΩΝ ΙΔΙΟΚΤΗΤΩΝ

1. ΑΣΤΕΡΙΟΣ και ΕΥΘΥΜΙΟΣ ΜΠΕΜΠΗΣ ΧΑΛΑΣΤΡΑ
2. ΑΦΟΙ ΓΡΗΓΟΡΙΟΥ ΣΑΛΙΑΡΑ -//-
3. ΠΟΛΥΔΕΥΚΗΣ ΙΑΤΡΟΥ -//-
4. ΚΛΗΡΟΝΟΜΟΙ ΑΣΤΕΡΙΟΥ ΚΩΤΣΙΟΠΟΥΛΟΥ -//-
5. ΓΕΩΡΓΙΟΣ ΚΑΡΑΠΙΠΕΡΗΣ -//-

ΠΕΡΙΦΕΡΕΙΑ ΚΕΝΤΡΙΚΗΣ ΜΑΚΕΔΟΝΙΑΣ
ΔΙ.ΠΕ.ΧΩ.
Νομός: Θεσσαλονίκης
Οικισμός: Χαλάστρα
Θέμα: Τροποποίηση ρυμοτομικού σχεδίου μεταξύ Ο.Τ. 185 & 189
Το παρόν τοπογραφικό διάγραμμα συνοδεύει την υπ' αριθ. 4332/21.11.2001 απόφαση Γεν. Γραμ. Περιφέρειας Κεντρικής Μακεδονίας.
Θεσσαλονίκη 21.11.2001
ΘΕΩΡΗΘΗΚΕ
Προϊστάμενος ΔΙ.ΠΕ.ΧΩ. Κ.Μ.


ΕΘΝΙΚΟ ΤΥΠΟΓΡΑΦΕΙΟ
Για τεχνικούς λόγους στο σχεδιάγραμμα έγινε σμίκρυνση κατά ποσοστό 44 %

Αριθ. 3379 (3)

Κήρυξη ως αναδασωτέας εκτάσεως 980,00 στρεμμάτων στη θέση «Κουτσούφλιανη» του Δημοσίου δάσους Δ.Δ. Μητρόπολης και Κοινοτικού δάσους Δ.Δ. Μοσχάτου Καρδίτσας.

Ο ΓΕΝΙΚΟΣ ΓΡΑΜΜΑΤΕΑΣ ΠΕΡΙΦΕΡΕΙΑΣ ΘΕΣΣΑΛΙΑΣ

Έχοντας υπόψη:

1. Τις Διατάξεις του άρθρου 117 παρ. 3 του Συντάγματος.

2. Τις Διατάξεις του Ν. 3200/55 «Περί διοικητικής αποκέντρωσης, όπως τροποποιήθηκε και συμπληρώθηκε με το Ν.Δ. 532/70».

3. Τις Διατάξεις του Ν. 998/1979 «Περί προστασίας των Δασών και των Δασικών εν γένει εκτάσεων της χώρας» και συγκεκριμένα των άρθρων 41 και 38.

4. Τις Διατάξεις του άρθρου 3 παρ. 4 και του άρθρου 2 παρ. 7 του Ν. 2503/97 «Οργάνωση και Διοίκηση Περιφερειών».

5. Την αριθμ. 1860/23-3-2001 (Φ.Ε.Κ. 421/Β/12-4-2001) Απόφαση Γενικού Γραμματέα Περιφέρειας Θεσσαλίας.

6. Τις αριθμ. 160417/1180/8-7-80 και 182447/3049/24-9-90 Διαταγές του Υπ. Γεωργίας, με τις οποίες δίδονται οδηγίες για κήρυξη αναδασωτέων εκτάσεων.

7. Την αριθμ. 8932/5-11-2001 Πρόταση του Δασαρχείου Καρδίτσας «Περί κηρύξεως ως αναδασωτέας της αναφερόμενης στο θέμα έκτασης», αποφασίζουμε:

Κηρύσσουμε ως αναδασωτέα, με σκοπό την αποκατάσταση της δασικής βλάστησης που καταστράφηκε λόγω πυρκαϊάς, την έκταση που βρίσκεται στη θέση «Κουτσούφλιανη» του Δημοσίου δάσους Δ. Δ. Μητρόπολης και Κοινοτικού Δάσους Δ. Δ. Μοσχάτου των Δήμων Μητρόπολης και Πλαστήρα αντίστοιχα. Η έκταση έχει εμβαδόν 980,00 στρέμματα και περικλείεται μεταξύ των σημείων 1-2-3-...-14-15-1, όπως φαίνεται στο συνημμένο τοπογραφικό διάγραμμα της 4-11-2001, το οποίο αποτελεί αναπόσπαστο μέρος της Απόφασης αυτής και έχει όρια:

Βόρεια: Δημόσιο δάσος Μητρόπολης και γεωργικές εκτάσεις Δ.Δ. Μητρόπολης

Νότια : Επαρχιακός δρόμος Μητρόπολης-Μορφοβουνίου.

Ανατολικά : Δημόσιο δάσος Μητρόπολης

Δυτικά: Δημόσιο δάσος Μητρόπολης και Κοινοτικό δάσος Μοσχάτου.

Η απόφαση αυτή να δημοσιευθεί στην Εφημερίδα της Κυβερνήσεως.

Καρδίτσα, 20 Νοεμβρίου 2001

Με εντολή Γενικού Γραμματέα Περιφέρειας
Ο Διευθυντής
ΦΩΤΗΣ ΣΤΕΡΓΙΟΥ


ΠΕΡΙΦΕΡΕΙΑ ΘΕΣΣΑΛΙΑΣ
Δ/ΝΣΗ ΔΑΣΩΝ ΚΑΡΔΙΤΣΑΣ
ΔΑΣΑΡΧΕΙΟ ΚΑΡΔΙΤΣΑΣ

ΑΠΟΣΠΑΣΜΑ ΧΑΡΤΗ
ΚΛ. 1:20.000
ΥΠΟΜΝΗΜΑ
ΚΑΕΙΣΑΣ ΕΚΤΑΣΗΣ



ΤΟΠΟΓΡΑΦΙΚΟ ΔΙΑΓΡΑΜΜΑ
ΚΑΕΙΣΑΣ ΕΚΤΑΣΗΣ

ΠΕΡΙΟΧΗ : Δ.Δ. ΜΗΤΡΟΠΟΛΗΣ & Δ.Δ. ΜΟΣΧΑΤΟΥ
ΔΑΣ.ΘΕΣΗ : ΚΟΥΤΣΟΥΦΛΙΑΝΗ
ΕΜΒΑΔΟΝ : 980 στρ.
ΚΛΙΜΑΚΑ : 1 : 20.000

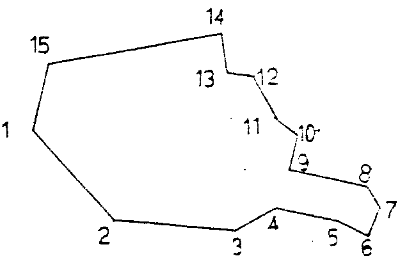


ΕΘΝΙΚΟ ΤΥΠΟΓΡΑΦΕΙΟ
Για τεχνικούς λόγους στο σχεδιάγραμμα έγινε σμίκρυνση κατά ποσοστό 56 %

ΚΑΡΔΙΤΣΑ 4/1/2001
Ο ΣΥΝΤΑΚΤΗΣ


ΓΙΩΡΓΟΣ ΡΟΥΒΟΛΗΣ
ΔΑΣΟΛΟΓΟΣ με Α βαθμό

ΘΕΩΡΗΘΗΚΕ
ΚΑΡΔΙΤΣΑ 5/11/2001
Ο ΔΑΣΑΡΧΗΣ

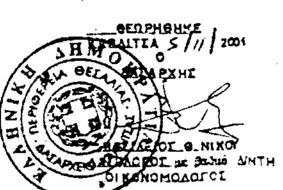

ΒΑΣΙΛΕΙΟΣ Θ. ΝΙΚΟΥ
ΔΑΣΟΛΟΓΟΣ με Β΄ βαθμό Δ/ΝΤΗ
ΟΙΚΟΝΟΜΟΛΟΓΟΣ

ΕΛΕΓΧΘΗΚΕ & ΘΕΩΡΗΘΗΚΕ
ΚΑΡΔΙΤΣΑ 20/11/2001
Ο Δ/ΝΤΗΣ ΔΑΣΩΝ ΚΑΡΔΙΤΣΑΣ

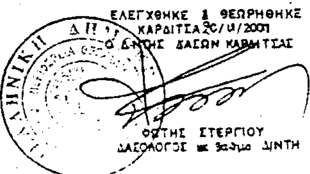

ΦΩΤΗΣ ΣΤΕΡΓΙΟΥ
ΔΑΣΟΛΟΓΟΣ με Β΄ βαθμό Δ/ΝΤΗ